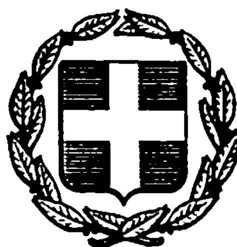


ΕΦΗΜΕΡΙΣ ΤΗΣ ΚΥΒΕΡΝΗΣΕΩΣ
ΤΗΣ ΕΛΛΗΝΙΚΗΣ ΔΗΜΟΚΡΑΤΙΑΣ

ΑΘΗΝΑ 7 ΣΕΠΤΕΜΒΡΙΟΥ 1983 | ΤΕΥΧΟΣ ΤΕΤΑΡΤΟ | ΑΡΙΘΜΟΣ ΦΥΛΛΟΥ 387

ΑΠΑΛΛΟΤΡΙΩΣΕΙΣ

ΑΠΟΦΑΣΕΙΣ

Αριθ. Πρωτ. Σ.4450/1528 Π.Ε.

Έγκριση δημιουργίας ζώνης παραλίας στη θέση «ΜΑΡΚΟΥΛΗ» περιφέρειας Κοινότητας Δρυοπίδος Νήσου Κύθνου.

Ο ΥΠΟΥΡΓΟΣ ΟΙΚΟΝΟΜΙΚΩΝ

Έχοντας υπόψη :

1. Τις διατάξεις των παρ. 2 και 5 του άρθρου 6 του Α.Ν. 2344/1940 «περί αιγιαλού και παραλίας», ως αντικαταστάθηκαν με τις διατάξεις του άρθρου 13 του Νόμου 1078/1980.
2. Τη σύμφωνη γνώμη του Γενικού Επιτελείου Ναυτικού, που διατυπώθηκε στο Φ. 187.2/10.82/Σ.35/12.1.82 έγγραφό του.
3. Τη 2979/6.5.82 απόφαση του Νομάρχη Κυκλάδων, με την οποία επικυρώθηκαν η έκθεση της Επιτροπής και το σχετικό τοπογραφικό διάγραμμα, που δημοσιεύθηκαν στο υπ' αριθ. 436/6.9.82 ΦΕΚ τ. Δ', αποφασίζουμε :

Εγκρίνουμε, για την προσαύξηση του αιγιαλού, τη δημιουργία ζώνης παραλίας στη θέση «ΜΑΡΚΟΥΛΗ» περιφέρειας Κοινότητας Δρυοπίδος Νήσου Κύθνου, όπως αυτή καθορίστηκε από την αρμόδια Επιτροπή του άρθρου 74 του 636/1977 Π. Δ/τος και εικονίζεται στο από 15.5.81 και με κλίμακα 1 : 500 τοπογραφικό και υψομετρικό διάγραμμα του τοπογράφου μηχανικού Γεώργιου Μπουρδάκου το οποίο έχει θεωρηθεί από το Δ/ντή Τεχνικών Υπηρεσιών την 11.3.81 και συνοδεύει την από 16.7.81 έκθεση της εν λόγω Επιτροπής.

Η παρούσα απόφαση μαζί με την Έκθεση της Επιτροπής και το τοπογραφικό διάγραμμα να δημοσιευθούν στην Εφημερίδα της Κυβέρνησης (άρθρο 13 Νόμου 1078/1980).

ΕΚΘΕΣΗ

Καθορισμού οριογραμμών αιγιαλού και παραλίας στην περιοχή «Μαρκούλη» Περιφέρειας Κοινότητας Δρυοπίδος Νήσου Κύθνου.

Στην Κύθνο σήμερα την 16 Ιουλίου 1981 ημέρα Πέμπτη οι πιό κάτω υπογράφοντες :

1. Κων/νος Τριανταφύλλου, εφορ. Εισηγητής Οικονομικός Έφορος Κέας.
2. Αυγουστής Γ. Λαφάτης, τοπογράφος μηχ/κός, υπηρετών ως Αγρ. Τοπ. Μηχ/κός με σύμβαση στην Δ/νση Τεχν. Υπηρεσιών Ν. Κυκλάδων.
3. Ευθύμιος Πενιάς Ανθ/ρχος Λ.Σ. Λιμενάρχης Μήλου,

αποτελούντες την κατά Νόμο και δυνάμει της με αρ. πρωτ. 3328/14.5.80 (έγγραφο της Οικ. Εφορίας Σύρου) αποφάσεως του κ. Νομάρχη Κυκλάδων αρμοδία επιτροπή καθορισμού των ορίων αιγιαλού και παραλίας προέβημεν στον καθορισμό των οριογραμμών του αιγιαλού και της παραλίας στην περιοχή «Μαρκούλη» Περιφέρειας Κοινότητας Δρυοπίδος Νήσου Κύθνου.

Η Επιτροπή έχουσα υπόψη :

1. Το υπό κλίμακα 1 : 500 τοπογραφικό διάγραμμα της υπόψη περιοχής που συνέταξε ο Πολ. Μηχ/κός Γεώργιος Μπουρδάκος το οποίο ελεγχθέν εθεωρήθη δεόντως από την Δ/νση Τεχν. Υπηρεσιών Ν. Κυκλάδων, σε 2 πινακίδες.
2. Την από 28 Απριλίου 1980 υποβληθείσα αίτηση του κ. Μιχαήλ Πρωτοπαπαδάκη του Αριστείδου που αφορά το υπόψη θέμα.
3. Τις διατάξεις του ΑΝ 2344/1940 «περί αιγιαλού και παραλίας».
4. Τις διατάξεις του ΑΝ 263/1968.
5. Το Φ. 187.2/335/81/18.6.81 έγγραφο του Γ.Ε.Ν.
6. Την από 12.6.1980 έκθεση της αρμόδιας επιτροπής περί καθορισμού των γραμμών του υπόψη αιγιαλού, καθορίζει :

Χαράσσει δι' ερυθράς το όριο του αιγιαλού ως διορθώθηκε με την υπ' αριθ. Φ 187.2/335/81/8.7.1981 της Διευθύνσεως Α2 του Γενικού Επιτελείου Ναυτικού με πολυγωνική 1, 2, 3, 4, 5.....15, 16, 17 και δια κιτρίνης το όριο της παραλίας με πολυγωνική 1', 2', 3', 4', 5', 6', 7', 8', 9', 10', 11', 9, 12', 13',.....25', 26', 27', όπως φαίνεται στο συνημμένο στη παρούσα έκθεση τοπογραφικό διάγραμμα σε δύο πινακίδες. Το εύρος της παραλίας καθωρίσθη σε δέκα (10) μέτρα σύμφωνα με το άρθρο 6 παρ. 4 του ΑΝ 2344/1940. Τα διάφορα στοιχεία τα οποία προσδιορίζουν τις κορυφές του αιγιαλού και της παραλίας έχουν υπολογισθή από τον Πολιτικό Μηχανικό Γεώργιο Μπουρδάκο και ελέγχθησαν από την επιτροπή δεόντως, περιέχονται δε σε ξεχωριστούς πίνακες οι οποίοι ομοίως συνοδεύουν την παρούσα.

Η επιτροπή κρίνει σκόπιμο να αναφερει ότι στην υπόψη περιοχή, δεν υπάρχουν κτίσματα.

Επίσης ο αιγιαλός και η παραλία καθορίζεται για πρώτη φορά στην υπόψη περιοχή.

Εφ' ω συνετάγη η παρούσα και υπογράφεται ως έπεται.

Η Επιτροπή

Ο Πρόεδρος	Τα Μέλη
ΚΩΝΣΤ. ΤΡΙΑΝΤΑΦΥΛΛΟΥ	ΑΥΓ. Γ. ΛΑΦΑΤΗΣ ΕΥΘ. ΠΕΝΙΑΣ

ΣΤΟΙΧΕΙΑ ΠΟΛΥΓΩΝΙΚΗΣ ΠΑΡΑΛΙΑΣ

α/α	X	Ψ	S	Γων. θλάσεως
1′	-7382,00	+6480,00		
			48.92	
2′	-7350,00	+6443,00		217,8972
			63.31	
3′	-7323,50	+6385,50		203,1430
			46.89	
4′	-7306,00	+6342,00		166,4331
			17.10	
5′	-7292,50	+6331,50		217,7020
			25.40	
6′	-7277,50	+6311,00		141,8447
			58.52	
7′	-7219,00	+6309,50		188,7561
			23.26	
8′	-7196,00	+6313,00		167,2200
			8.90	
9′	-7189,00	+6318,50		248,6184
			25.62	
10′	-7163,50	+6316,00		217,3372
			62.21	
11′	-7105,50	+6293,50		142,1247
			62.34	
9	-7052,00	+6325,50		273,5513
			73.53	
12′	-6992,00	+6283,00		189,3979
			16.10	
13′	-6977,50	+6276,00		208,8008
			30.65	
14′	-6952,00	+6259,00		184,2872
			73.22	
15′	-6883,00	+6234,50		171,6027
			28.66	
16′	-6854,50	+6237,50		119,5322
			62.75	
17′	-6842,00	+6299,00		194,0537
			46.77	
18′	-6837,00	+6345,50		203,9461
			83.19	
19′	-6823,00	+6427,50		203,7812
			44.15	
20′	-6813,00	+6470,50		190,4364
			25.58	
21′	-6811,00	+6496,00		226,6551
			67.12	
22′	-6779,00	+6555,00		156,2523
			81.98	
23′	-6794,50	+6635,50		236,5258
			30.73	
24′	-6783,00	+6664,00		223,8637
			13.09	
25′	-6774,00	+6673,50		169,2673
			51.44	
26′	-6760,00	+6723,00		206,1980
			94.70	

Ο όπισθεν πίναξ συνοδεύει την από 16ης Ιουλίου 1981 έκθεση της Επιτροπής καθορισμού των οριογραμμών αιγιαλού και παραλίας στη θέση «Μαρκούλη» περιφέρειας κοινότητας Δρυοπίδος νήσου Κύθνου.

ΣΤΟΙΧΕΙΑ ΠΟΛΥΓΩΝΙΚΗΣ ΑΙΓΙΑΛΟΥ

α/α	X	Ψ	S	Γων. θλάσεως
1	-7388,50	+6472,00		
			46.42	
2	-7358,00	+6437,00		218,4732
			54.37	
3	-7335,50	+6387,50		202,6108
			54.50	
4	-7315,00	+6337,00		168,6124
			49.36	
5	-7277,00	+6305,50		154,2906
			58.02	
6	-7219,00	+6307,00		194,8511
			56.32	
7	-7163,00	+6313,00		233.0000
			55.95	
8	-7112,00	+6290,00		139,0157
			69.72	
9	-7052,00	+6325,50		273,3326
			88.93	
10	-6979,50	+6274,00		213,5077
			31.85	
11	-6958,00	+6250,50		169,0645
			78.60	
12	-6884,00	+6224,00		162,1286
			40.26	
13	-6845,00	+6234,00		126,4930
			261.56	
14	-6802,00	+6492,00		221,6372
			70.27	
15	-6768,00	+6553,50		155,4337
			83.06	
16	-6784,00	+6634,50		236,2908
			118.75	
17	-6740,50	+6745,00		

Ο όπισθεν πίναξ συνοδεύει την από 16ης Ιουλίου 1981 έκθεση της Επιτροπής καθορισμού των οριογραμμών αιγιαλού και παραλίας στη θέση «Μαρκούλη» περιφέρειας κοινότητας Δρυοπίδος νήσου Κίθνου.

Η Επιτροπή

Ο Πρόεδρος
ΚΩΝΣΤ. ΤΡΙΑΝΤΑΦΥΛΛΟΥ

Τα Μέλη
ΑΥΓ. Γ. ΛΑΦΑΤΗΣ
ΕΥΘ. ΠΕΝΙΑΣ

Αθήνα, 9 Αυγούστου 1983

Ο ΥΠΟΥΡΓΟΣ
ΔΗΜΗΤΡΙΟΣ ΚΟΥΛΟΥΡΙΑΝΟΣ


ΝΗΣΟΣ ΚΥΘΝΟΣ ΠΕΡΙΟΧΗ ΜΑΡΚΟΥΛΗ
ΠΕΡΙΦΕΡΕΙΑΣ ΚΟΙΝΟΤΗΤΟΣ ΔΡΥΟΠΙΔΟΣ - ΚΥΘΝΟΥ
ΝΟΜΟΥ ΚΥΚΛΑΔΩΝ

ΚΛΙΜΑΞ 1:500

'Ηλέγχθη στό πεδίο γιά τήν ἀκρίβεια τῆς ἀποτυπώσεως
Κύθνος 12 'Ιουνίου 1980
ὁ διενεργήσας τήν αὐτοψία


ΙΩΑΝΝΗΣ ΑΘΑΝ. ΤΣΟΥΚΑΛΑΣ


ΕΘΕΩΡΗΘΗ
καί βεβαιοῦται ἡ ἀκρίβεια τῆς ἀποτυπώσεως
Ἑρμούπολη 11-3-1981
Ὁ Διευθυντής Τεχνικῶν Ὑπηρεσιῶν Νομοῦ Κυκλάδων

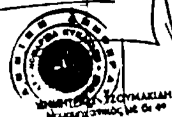


ΥΠΟΜΝΗΜΑ
Οριογραμμή παραλίας
Οριογραμμή αἰγιαλοῦ

Τό παρόν ἀποτελεῖ συμπλήρωμα συνοδεῦον τήν ἀπό 12ην 'Ιου... καθορισμοῦ ὁριογραμμῶν αἰγια...
Η ΕΠΙΤΡ...
Ο ΠΡΟΕΔΡΟΣ

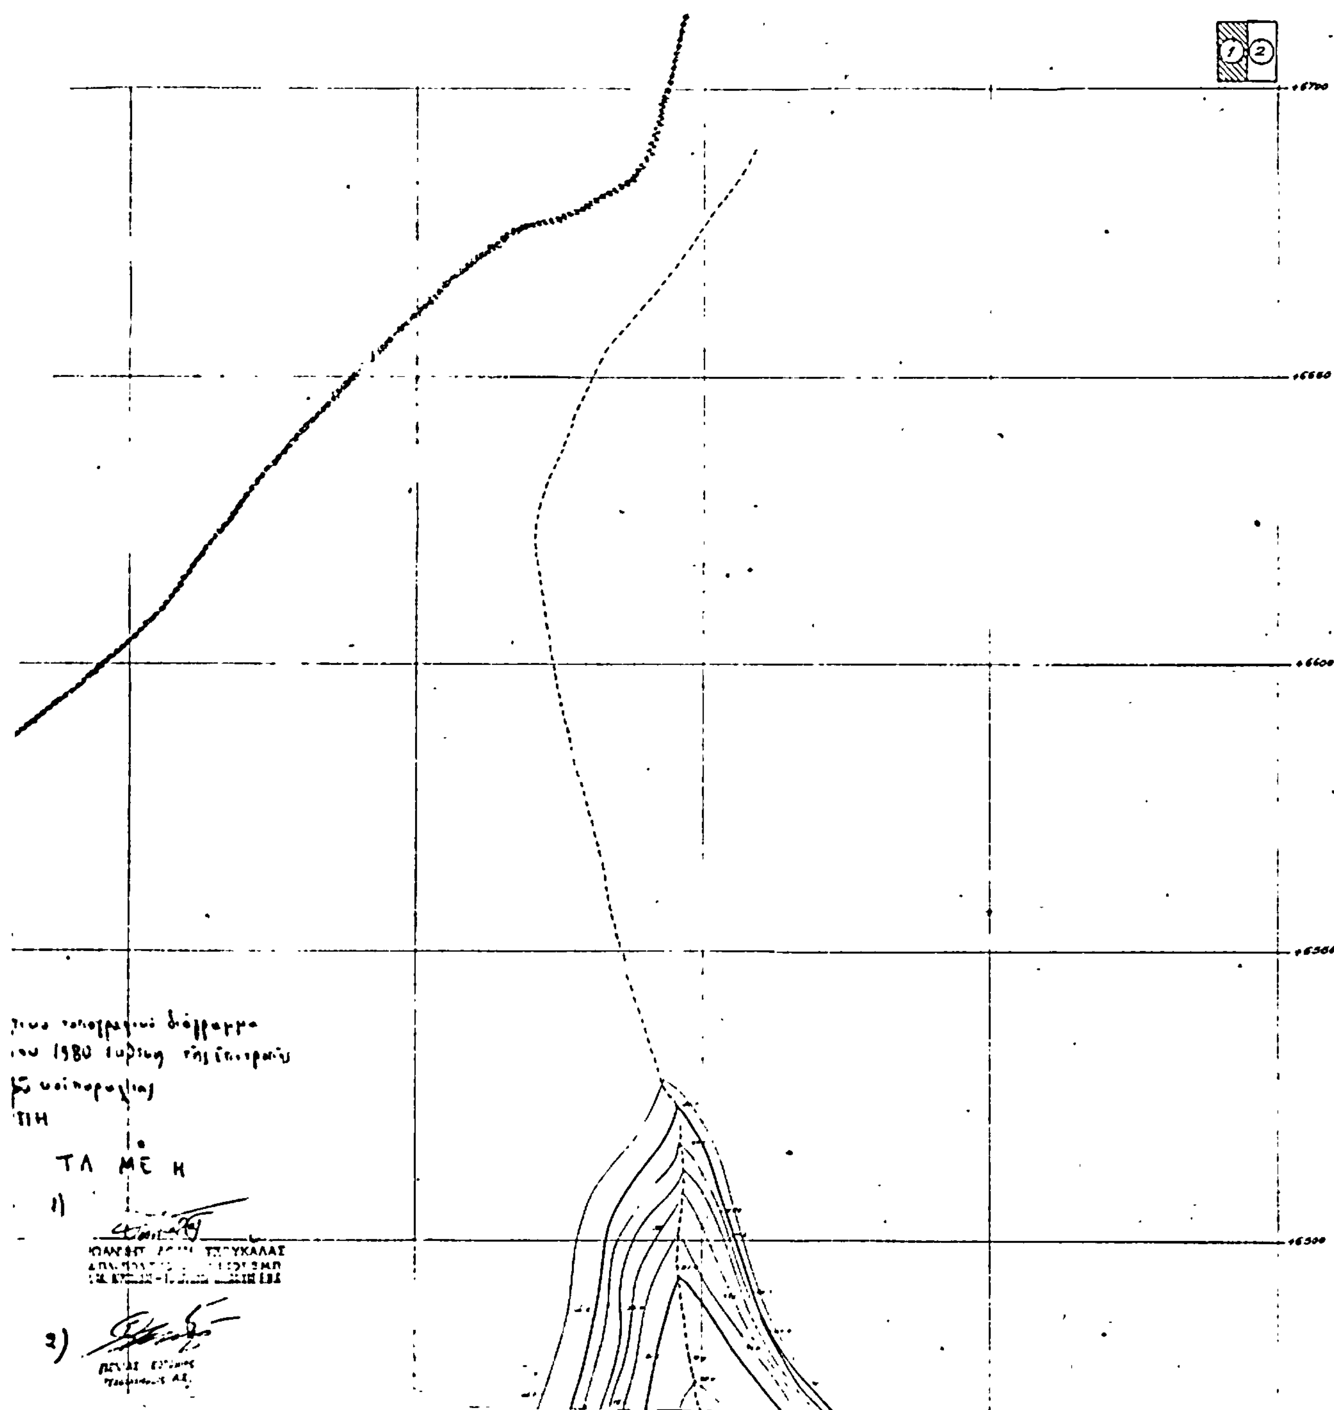

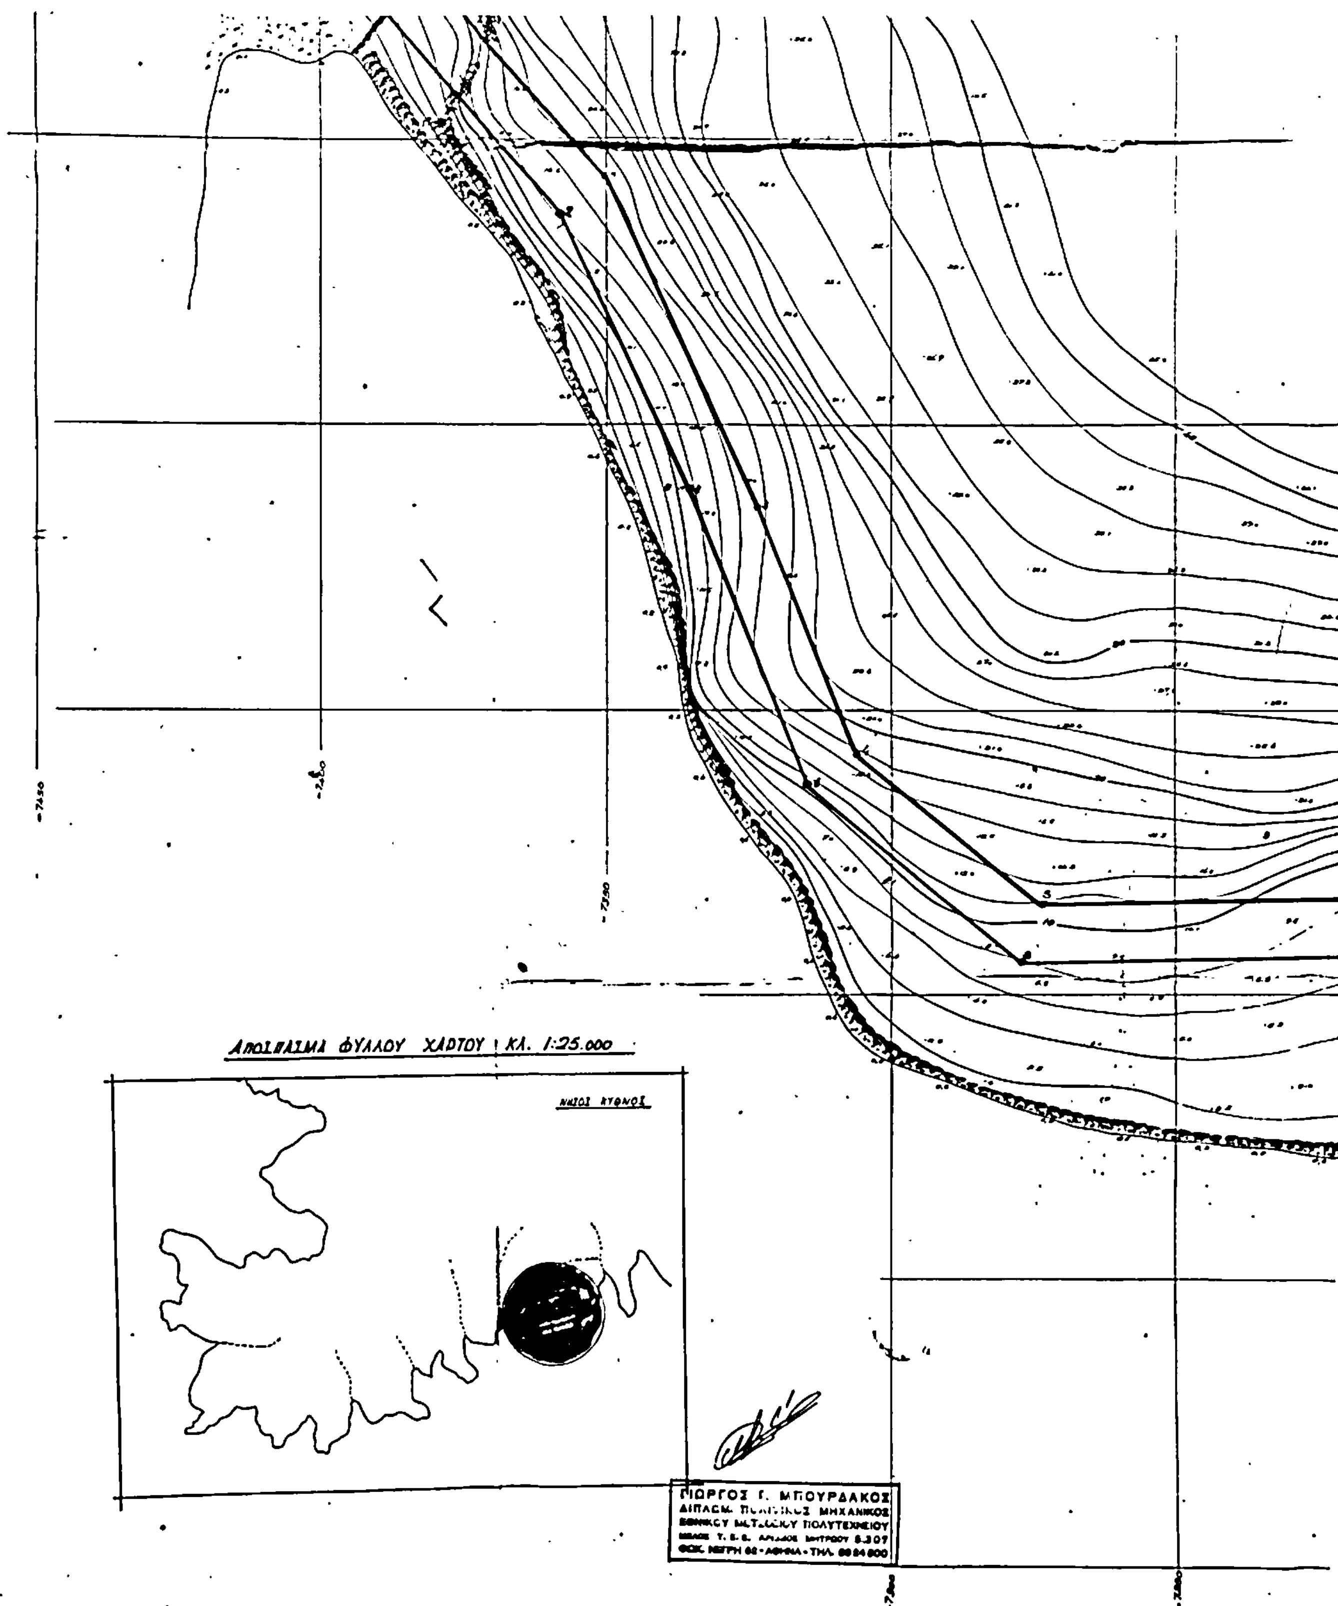
ΑΠΟΣΠΑΣΜΑ ΦΥΛΛΟΥ ΧΑΡΤΟΥ ΚΛ. 1:25.000
ΝΗΣΟΣ ΚΥΘΝΟΣ
ΓΙΩΡΓΟΣ Γ. ΜΠΟΥΡΔΑΚΟΣ
ΜΗΧΑΝΙΚΟΣ
ΠΟΛΥΤΕΧΝΕΙΟΥ

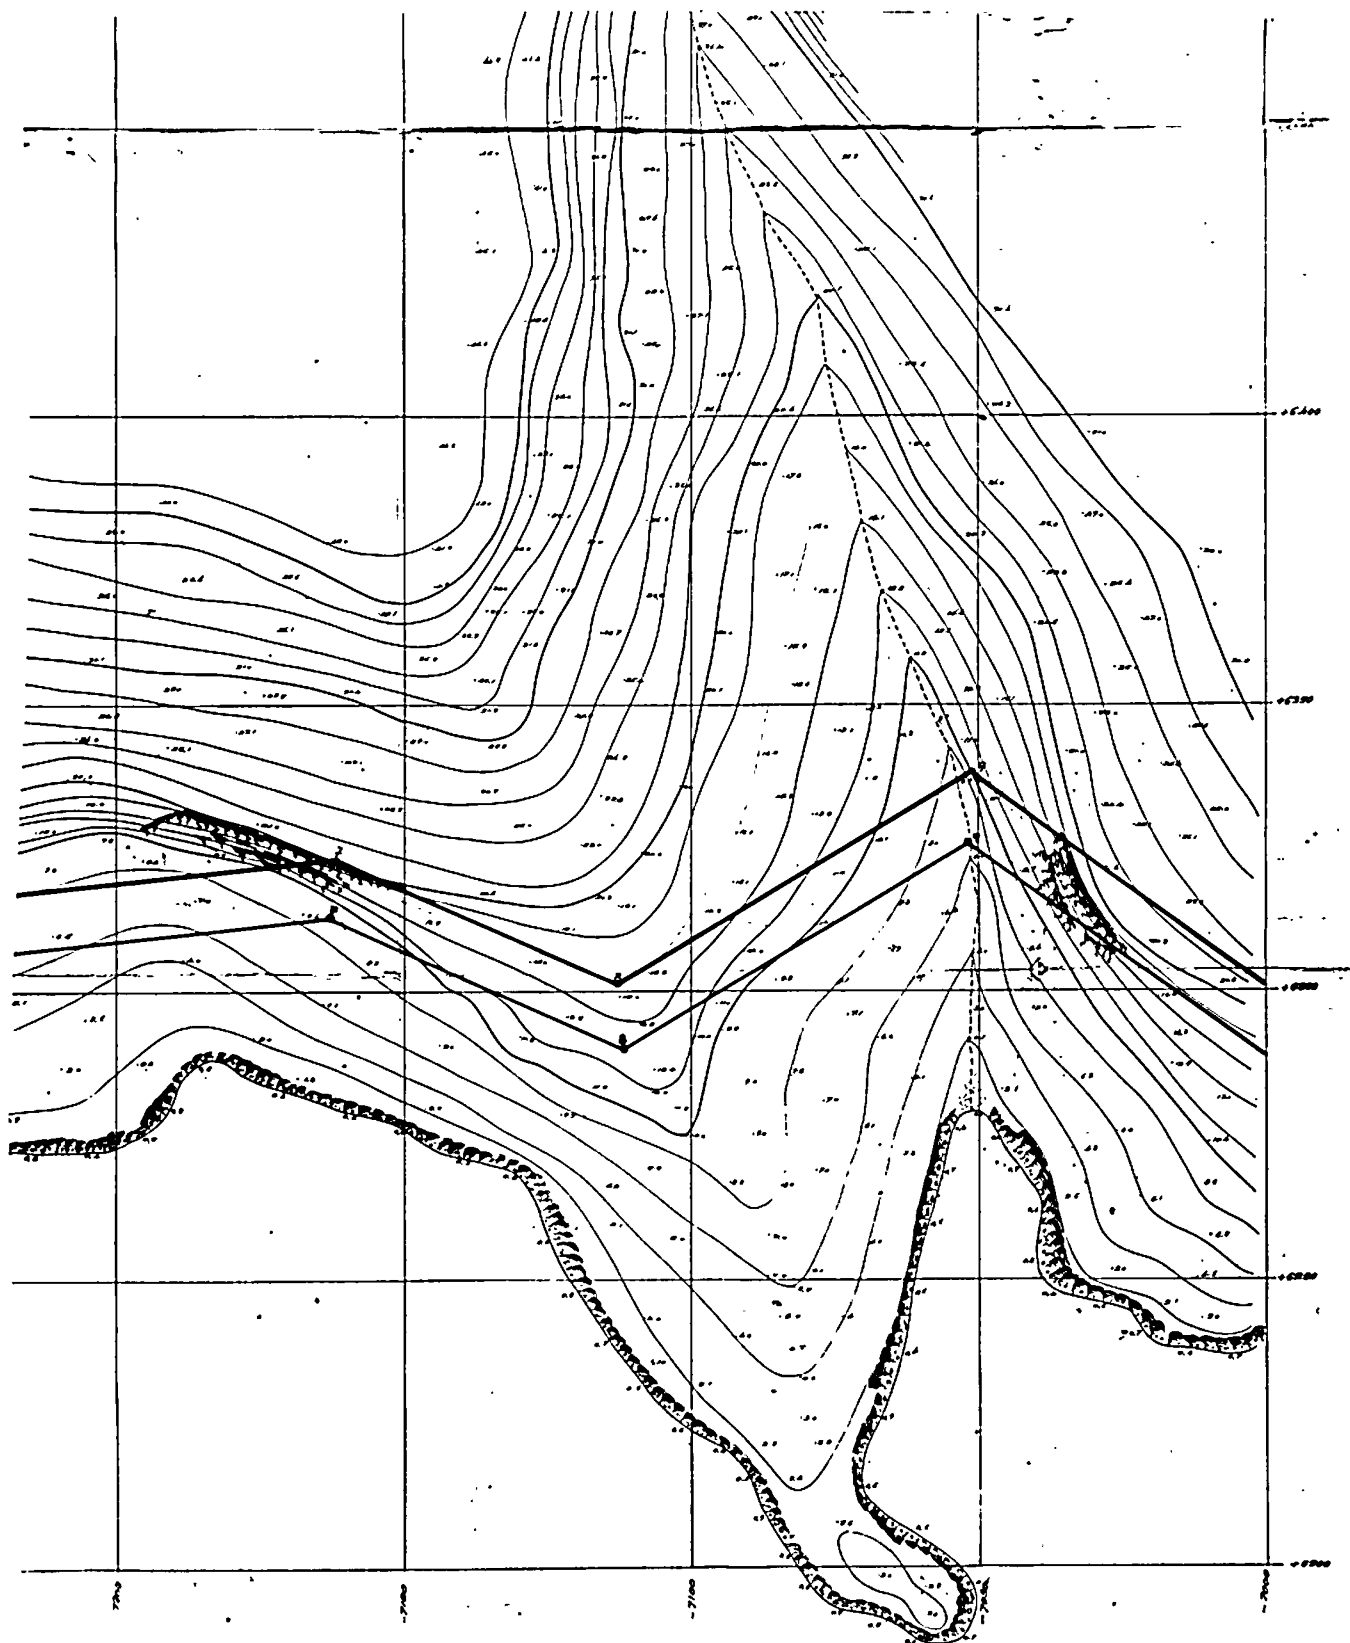

Ἐλέγχθη στο πεδίο για την ακρίβεια της αποτυπώσεως

Κύθνος 12 Ιουνίου 1980

Ὁ διενεργήσας την αυτοψία

ΙΩΑΝΝΗΣ ΑΘΑΝ. ΤΣΟΥΚΑΛΑΣ

ΕΘΕΩΡΗΘΗ

και βεβαιούται η ακρίβεια της αποτυπώσεως.

Ἑρμούπολη 11-3-1981

Ὁ Διευθυντής Τεχνικών Υπηρεσιών Νομού Κυκλάδων

ΥΠΟΜΝΗΜΑ

—— Οριογραμμή αιγιαλού

Οριογραμμή παραλίας

Το παρόν αποτελεί την 2η πινακίδα του υπό κλίμακα 1:500 νέου συμπληρωματικού τοπογραφικού διαγράμματος της περιοχής "ΜΑΡΚΕΛΛΑ" Περιφέρειας Κοινότητος Δρυοπίδος Κύθνου που συνοδεύει την από 12η Ιουνίου 1980 Έκθεση της Επιτροπής καθορισμού οριογραμμών αιγιαλού και παραλίας

Η ΕΠΙΤΡΟΠΗ

Ο ΠΡΟΕΔΡΟΣ

ΤΑ ΜΕΛΗ

1) ΙΩΑΝΝΗΣ ΑΘΑΝ. ΤΣΟΥΚΑΛΑΣ

ΔΙΠΛ. ΠΟΛΙΤΙΚΟΣ ΜΗΧΑΝΙΚΟΣ Ε.Μ.Π.

2)

